



# ΕΦΗΜΕΡΙΣ ΤΗΣ ΚΥΒΕΡΝΗΣΕΩΣ
## ΤΗΣ ΕΛΛΗΝΙΚΗΣ ΔΗΜΟΚΡΑΤΙΑΣ

| ΑΘΗΝΑ 15 ΙΟΥΝΙΟΥ 1987 | ΤΕΥΧΟΣ ΤΕΤΑΡΤΟ | ΑΡΙΘΜΟΣ ΦΥΛΛΟΥ 536 |
|---|---|---|


## ΠΕΡΙΕΧΟΜΕΝΑ

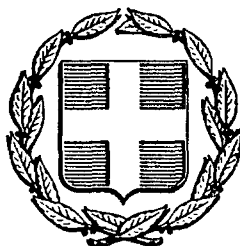

## ΑΠΑΛΛΟΤΡΙΩΣΕΙΣ
### ΑΠΟΦΑΣΕΙΣ

Αριθ. 1904 (1)

Κήρυξη ως αναδασωτέας εκτάσεως 4,900 στρ. στη θέση «Καρυδιά» Βαρυμπόπης του Δήμου Αχαρνών του Νομού Αττικής.

Ο ΝΟΜΑΡΧΗΣ ΑΝΑΤ. ΑΤΤΙΚΗΣ

Έχοντας υπόψη:

1. Τις διατάξεις του Ν. 3200/55 «περί Διοικητικής Αποκεντρώσεως», όπως αυτές τροποποιήθηκαν μεταγενέστερα.

2. Τις διατάξεις του Ν.Δ. 1147/1972 «περί διοικήσεως μείζονος Πρωτευούσης» σε συνδυασμό με τις όμοιες του 711/72 Β.Δ.

3. Τις διατάξεις της παρ. 3 του άρθρου 117 του Συντάγματος της Χώρας.

4. Τις διατάξεις του Ν. 998/79 «περί προστασίας των δασών και δασικών εν γένει εκτάσεων της Χώρας», και ειδικότερα:

α) Του άρθρου 41 παρ. 1, β) του άρθρου 38 παρ. 1.

5. Τις διαταγές του Υπουργείου Γεωργίας:

α) 160417/1180/8.7.80 «περί οδηγιών για τις αναδασωτέες εκτάσεις», β) 182447/3049/24.9.80.

6. Την αριθ. 968/8.4.87 πρόταση του Δασαρχείου Πάρνηθος σχετικά με την κήρυξη ως αναδασωτέας, της αναφερομένης στο θέμα εκτάσεως, αποφασίζουμε:

Κηρύσσουμε αναδασωτέα, με σκοπό τη διατήρηση του χαρακτήρα του δάσους του οποίου η δασική βλάστηση καταστράφηκε με παράνομη εχχέρσωση, ώστε να αποκλεισθεί η διάθεσή του για άλλο προορισμό, την δημοσίαν (διακατεχομένην) δασικήν έκταση (δάσος) εμβαδού τεσσάρων στρεμμάτων και εννιακοσίων τ.μ. (4.900) που βρίσκεται στη θέση Καρυδιά Βαρυμπόπης του Δήμου Αχαρνών Νομού Αττικής και προσδιορίζεται από τα στοιχεία Α, Β, Γ, Δ, Ε, Ζ, Η, Θ, Ι, Κ, Λ, Μ, Ν, Ξ, Ο, Π, Ρ, Σ, Τ, Α, όπως φαίνονται στο συνημμένο διάγραμμα το οποίο αποτελεί αναπόσπαστο μέρος της αποφάσεως αυτής και έχει όρια:

Ανατολικά: Με δημόσιο (διακατεχόμενο) δάσος Βαρυμπόπης.

Δυτικά: Με δρόμο και πέραν δημόσιο (διακατεχόμενο) δάσος Βαρυμπόπης.

Βόρεια: Με δημόσιο (διακατεχόμενο) δάσος Βαρυμπόπης.


Νότια: Με δημόσιο (διακατεχόμενο) δάσος Βαρυμπόπης.

Η απόφαση αυτή να δημοσιευθεί στην Εφημερίδα της Κυβερνήσεως, (αρ. 41 παρ. 1 Ν. 998/79).

Αγία Παρασκευή, 3 Ιουνίου 1987

Ο Νομάρχης

ΗΡΑΚΛΗΣ ΠΑΠΑΔΟΠΟΥΛΟΣ

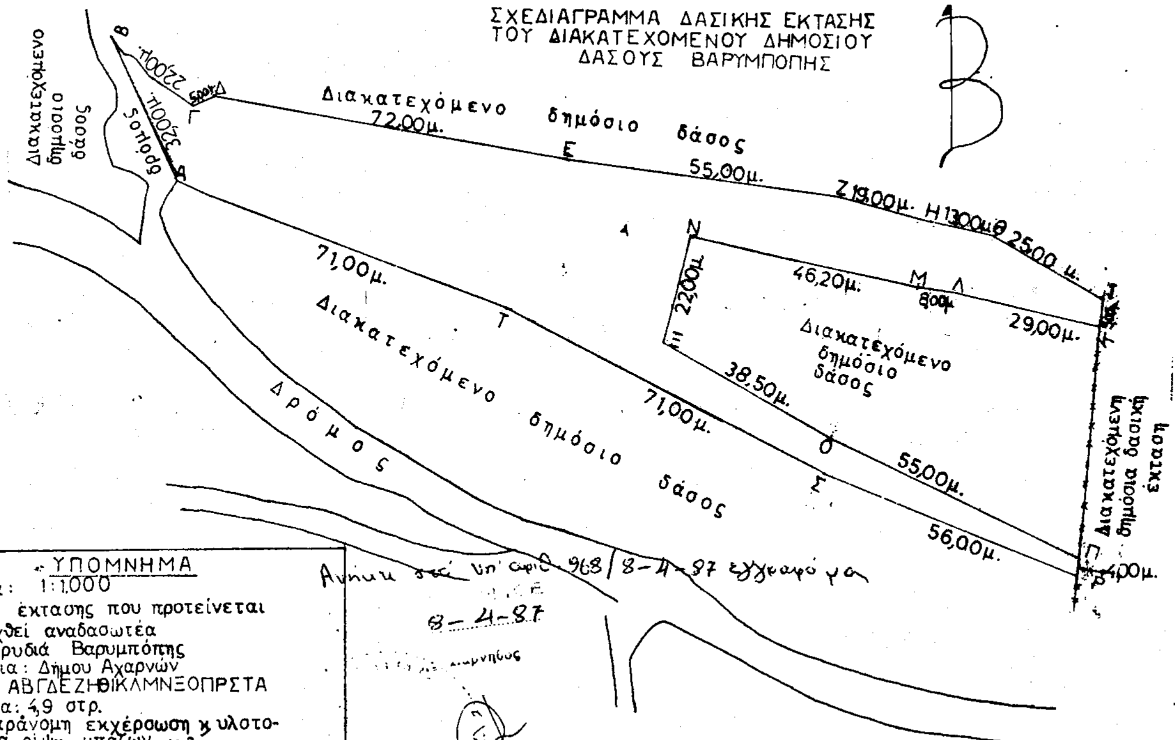


ΥΠΟΜΝΗΜΑ

α. Κλίμακα: 1:1.000

β. Στοιχεία έκτασης που προτείνεται να κηρυχθεί αναδασωτέα

1. Θέση: Καρυδιά Βαρυμπόπης
2. Περιφέρεια: Δήμου Αχαρνών
3. Σταχεία: ΑΒΓΔΕΖΗΘΙΚΛΜΝΞΟΠΡΣΤΑ
4. Επιφάνεια: 4,9 στρ.
5. Λόγος: Παράνομη εκχέρωση κ υλοτομία, ρίψη μπάζων κ.λ.π.

Αχαρνές 24-2-87

οι συντάξαντες

1. Γερ. Παπαγεωργίου δασολόγος
2. Χρ. Καλαντζής τεχν. δασ/νίας

Ανήκει στη υπ' αριθ. 968/8-4-87 έγγραφό για

8-4-87

ΑΠΟΣΠΑΣΜΑ ΧΑΡΤΗ ΠΕΡΙΟΧΗΣ ΤΟΥ ΔΙΑΚΑΤΕΧΟΜΕΝΟΥ ΔΗΜΟΣΙΟΥ ΔΑΣΟΥΣ ΒΑΡΥΜΠΟΠΗΣ

Μ. Παναγιάς

ΥΠΟΜΝΗΜΑ:

1. Φύλλο Χάρτη: 6435/5 & 6435/6
2. Κλίμακα: 1:5.000
3. Έκταση που προτείνεται να κηρυχθεί αναδασωτέα

Αχαρνές 24-2-1987

οι συντάξαντες

1. Γερ. Παπαγεωργίου Δασολόγος
2. Χρ. Καλαντζής Τεχν. Δασοπονίας

Αριθ. 2356 (2)

Καθορισμός των ορίων του αιγιαλού και δημιουργία ζώνης παραλίας στην θέση «ΑΣΠΡΟΓΙΑΛΙ» Κοιν. Ν. ΚΑΛΑΜΟΥ Ν. Λευκάδος.

Η ΝΟΜΑΡΧΗΣ ΛΕΥΚΑΔΑΣ

Έχοντας υπόψη:

1. Τις διατάξεις των άρθρων 1 μέχρι και 7 του ΑΝ 2344/1940 «περί αιγιαλού και παραλίας», όπως τροποποιήθηκαν και συμπληρώθηκαν με τις διατάξεις:

α) του άρθρου 13 του Ν. 1078/1980 και β) του άρθρου 23 του Ν. 1337/1983.

2. Τις διατάξεις της παραγράφου 9 του άρθρου 1 του κεφαλαίου Β' της 0.208/181/26.4.1982 (ΦΕΚ 214/26.4.1982 τεύχος Β') κοινής απόφασης των Υπουργών Προεδρίας Κυβερνήσεως και Οικονομικών «Αναμόρφωση Συλλογικών Οργάνων Γνωμοδοτικής και Αποφασιστικής αρμοδιότητας του Υπουργείου Οικονομικών».

3. Την από 12.9.1985 έκθεση της «Επιτροπής καθορισμού των ορίων του αιγιαλού και παραλίας και θέσεων αμμοληψίας», που καθόρισε τα όρια του αιγιαλού και της παραλίας στην περιοχή «ΑΣΠΡΟΓΙΑΛΙ ΚΟΙΝ. Ν. Καλάμου και το από Οχτώβριο 1981 με κλίμακαα 1:500 τοπογραφικό διάγραμμα του Αρχιτέκτονος μηχανικού Ιωάννου Σούλη, που θεωρήθηκε την 28.4.1983 από τη Διεύθυνση Τεχνικών Υπηρεσιών της Νομαρχίας Λευκάδας και συνοδεύει την έκθεση της προαναφερόμενης Επιτροπής.

4. Τη σύμφωνη γνώμη του Γενικού Επιτελείου Ναυτικού, που διατυπώθηκε στο Φ.187.2/334/Αριθ. Σ. 1357/9.7.84 έγγραφό του.

5. Τις διατάξεις του άρθρου 1 της παραγράφου 1 του Ν. 3200/1955 (ΦΕΚ 97/Α/1955) «περί διοικητικής αποκεντρώσεως» σε συνδυασμό με τις διατάξεις του από 28.6.1955 Β. Δ/τος «περί εξαιρέσεως από της κατά το άρθρο 1 παράγραφος 1 του Ν. 3200/1955 αρμοδιότητος των Νομαρχών, αντικειμένων τινών αρμοδιότητος του Υπουργού Οικονομικών», του Β.Δ. 704/1970 και του άρθρου 1 παράγραφος 5 του Π.Δ. 71/25.2.1984, σχετικά με τη μεταβίβαση αρμοδιοτήτων του Υπουργού Οικονομικών στους Νομάρχες και στις περιφερειακές Αρχές διανομαρχιακού επιπέδου αποφασίζουμε:

1. Επικυρώνουμε την από 12.9.1985 έκθεση της Επιτροπής καθορισμού των ορίων του αιγιαλού και παραλίας και θέσεων αμμοληψίας, καθώς και το από Οχτώβριο 1981 τοπογραφικό διάγραμμα , που την συνοδεύει, το οποίο συντάχτηκε από τον Ιωάννη Σούλη αρχιτέκτονα μηχανικό, με κλίμακα 1:500 και θεωρήθηκε την 28.4.1983 από τη Διεύθυνση Τεχνικών Υπηρεσιών την Νομαρχίας Λευκάδας, επί του οποίου η πιο πάνω Επιτροπή, με κόκκινη γραμμή καθόρισε τα όρια του αιγιαλού, στη θέση ΑΣΠΡΟΓΙΑΛΙ Κοιν. Ν. Καλάμου και με κίτρινη γραμμή τα όρια της παραλίας στην ίδια θέση.

2. Η παρούσα απόφαση μαζί με την έκθεση και το διάγραμμα, που προαναφέραμε, να δημοσιευτούν στην Εφημερίδα της Κυβερνήσεως σύμφωνα με τις διατάξεις του άρθρου 13 του Ν. 1078/1983.

Λευκάδα, 4 Ιουνίου 1987

Η Νομάρχης

ΑΘΑΝΑΣΙΑ ΤΣΑΤΣΑΚΟΥ

## ΕΚΘΕΣΗ

Καθορισμού το (πρώτον) ορίων του αιγιαλού και παραλίας στην περιοχή «ΑΣΠΡΟΓΙΑΛΙ» Κοιν. Ν. Καλάμου προ ιδιοκτησίας Δ. Στατηρά.

Λευκάδα σήμερα την 12/9/1985 οι υπογεγραμμένοι:

1) Περικλής Παπαρούνης, Οικον. Έφορος Λευκάδας (ως Πρόεδρος).

2) Θωμάς Λεπεσιώτης, αναπληρωτής Δ/ντού Τ.Υ.Ν. Λευκάδας (ως μέλος).

3) Παναγιώτης Αλιβιζάτος, Λιμενάρχης Λευκάδας (ως μέλος) αποτελούντες την επιτροπή καθορισμού ορίων του αιγιαλού δυνάμει του άρθρου 74 του Π.Δ. 636/77 μετέβημεν επί τόπου εις την προαναφερομένη περιοχή την 6/9/1985.

Λαβόντες υπόψη:

1) Την από 27.5.1980 αίτηση του Δημητρίου Στατηρά δια της οποίας ζητείται ο καθορισμός των ορίων του αιγιαλού εις την ανωτέρω περιοχή.

2) Το υπό του Ιωάννου Σούλη, Αρχιτέκτονος Μηχανικού συνταχθέν τον Οχτώβριο του 1981 τοπογραφικό και υψομετρικό διάγραμμα με κλίμακα 1:500 ηλεγμένον για την ακρίβειαν της αποτυπώσεως από τον Θωμά Λεπεσιώτην Τοπογρ. Μηχανικό στη ΔΤΥΝ Λευκάδας την 28.4.1983 και θεωρηθέν υπό της ΔΤΥΝ Λευκάδας την 28/4/1983 ως το άρθρο 20 του Ν. 719/77 ορίζει.

3) Τις διατάξεις του Α.Ν. 2344/80 όπως αυτός τροποποιήθηκε.

4) α) Το αριθ. Φ.187.2/391/81/Αριθ.Σ. 1069/2.7.81 β) Αριθ.Φ.187.2/504 αριθ. Σ.1649/16.9.82 γ) Αριθ.Φ.187.2/33/αριθ. Σ.174/27.1.84 και δ) Αριθ. Φ.187.2/334/Αριθ. Σ.1357/9.7.84 έγγραφα του ΓΕΝ.

5) Την εκ της επιτοπίου μεταβάσεως σχηματισθείσα αντίληψη περί του πλάτους της βρεχομένης ζώνης της ξηράς και λοιπών συναφών στοιχείων ήτοι:

α) Έδαφος γαιοημιβραχώδεις επικλινές με πυκνή βλάστηση από πεύκα.

β) Κατάσταση της ακτής, υπάρχει τμήμα της ακτής με απόκριμνο βράχο και τμήμα αμμώδες, χωρίς έργα.

γ) Κατάσταση θαλασσίου χώρου, πυθμήν θαλάσσης αρκετά βαθύς με μικρό ανάπτυγμα πελάγους.

δ) Δεν υπάρχουν παλίρροιαι και θαλάσσια ρεύματα.

ε) Συνήθως επικρατεί νηνεμία στην ανωτέρω περιοχή.

6) Δεν υπάρχουν άλλα στοιχεία, αποφασίζει:

Καθορίζει επί του ως άνω τοπογραφικού διαγράμματος:

α) Την οριογραμμή αιγιαλού δια ερυθράς συνεχούς πολυγωνικής γραμμής.

β) Την οριογραμμή της παραλίας δια συνεχούς κιτρίνης πολυγωνικής γραμμής.

γ) Δεν υπάρχει παλαιός αιγιαλός στην ανωτέρω περιοχή αναλυτικώτερον:

1) Ως οριογραμμή αιγιαλού ορίζεται η πολυγωνική των κορυφών 1, 2, 3, 4, 5, 6, 7, 8, 9, 10, 11, 12 και 13 της οποίας οι κορυφές εξασφαλίζονται εκ σταθερών σημείων (οροσήμων) ως ακολούθως:

Η κορυφή 1 συμπίπτει με το ορόσημο 13 των συντεταγμένων Χ=-13,25 και Ψ=179,60.

Η κορυφή 2 συμπίπτει με το ορόσημο 12 των συντεταγμένων χ=-33,80 και ψ=147,00.

Η κορυφή 3 συμπίπτει με το ορόσημο 11 των συντεταγμένων χ=-46,55 και χ=66,08.

Η κορυφή 4 συμπίπτει με το ορόσημο 10 των συντεταγμένων χ=-45,70 και ψ=43,00.

Η κορυφή 5 συμπίπτει με το ορόσημο 9α των συντεταγμένων χ=-25,60 και ψ=37,30.

Η κορυφή 6 συμπίπτει με το ορόσημο Α6 των συντεταγμένων χ=6,00 και ψ=-16,25.

Η κορυφή 7 συμπίπτει με το ορόσημο Α5 των συντεταγμένων χ=6,10 και ψ=-29,40.

Η κορυφή 8 συμπίπτει με το ορόσημο Α4 των συντεταγμένων χ=7,50 και ψ=-61,00.

Η κορυφή 9 συμπίπτει με το ορόσημο Α3 των συντεταγμένων χ=4,50 και ψ=-85,25.

Η κορυφή 10 συμπίπτει με το ορόσημο Α1 των συντεταγμένων χ=-14,40 και ψ=-108,00.

Η κορφή 11 συμπίπτει με το ορόσημο ΣΙα' των συντεταγμένων χ=-23,80 και ψ=-136,40.

Η κορυφή 12 συμπίπτει με το ορόσημο ΣΙ των συντεταγμένων χ=-46,90 και ψ=-136,30.

Η κορυφή 13 σε απόσταση 165,00 μ. από το ορόσημο ΣΙ-των συντεταγμένωνχ=-46,90 και ψ=-136,30 και σε απόσταση 162,50 μ. από το ορόσημο ΣΙα των συντεταγμένων χ=-23,80 και ψ=-136,40.


2) Ως οριογραμμή παραλίας ορίζεται η πολυγωνική των κορυφών 1', 2', 3', 4', 5', 6', 7', 8', 9', 10', 11', 12', και 13' τοποθετηθείσα σε σταθερά απόσταση 10,00 μ. από την οριογραμμή αιγιαλού σε όλο το μήκος, επειδή δεν εξυπηρετούνται οι σκοποί του άρθρου 7 παρ. 1 του Α.Ν. 2344/40.

Η Επιτροπή

ΠΕΡΙΚΛΗΣ ΠΑΠΑΡΟΥΝΗΣ

ΘΩΜΑΣ ΛΕΠΕΣΙΩΤΗΣ

ΠΑΝ. ΑΛΙΒΙΖΑΤΟΣ

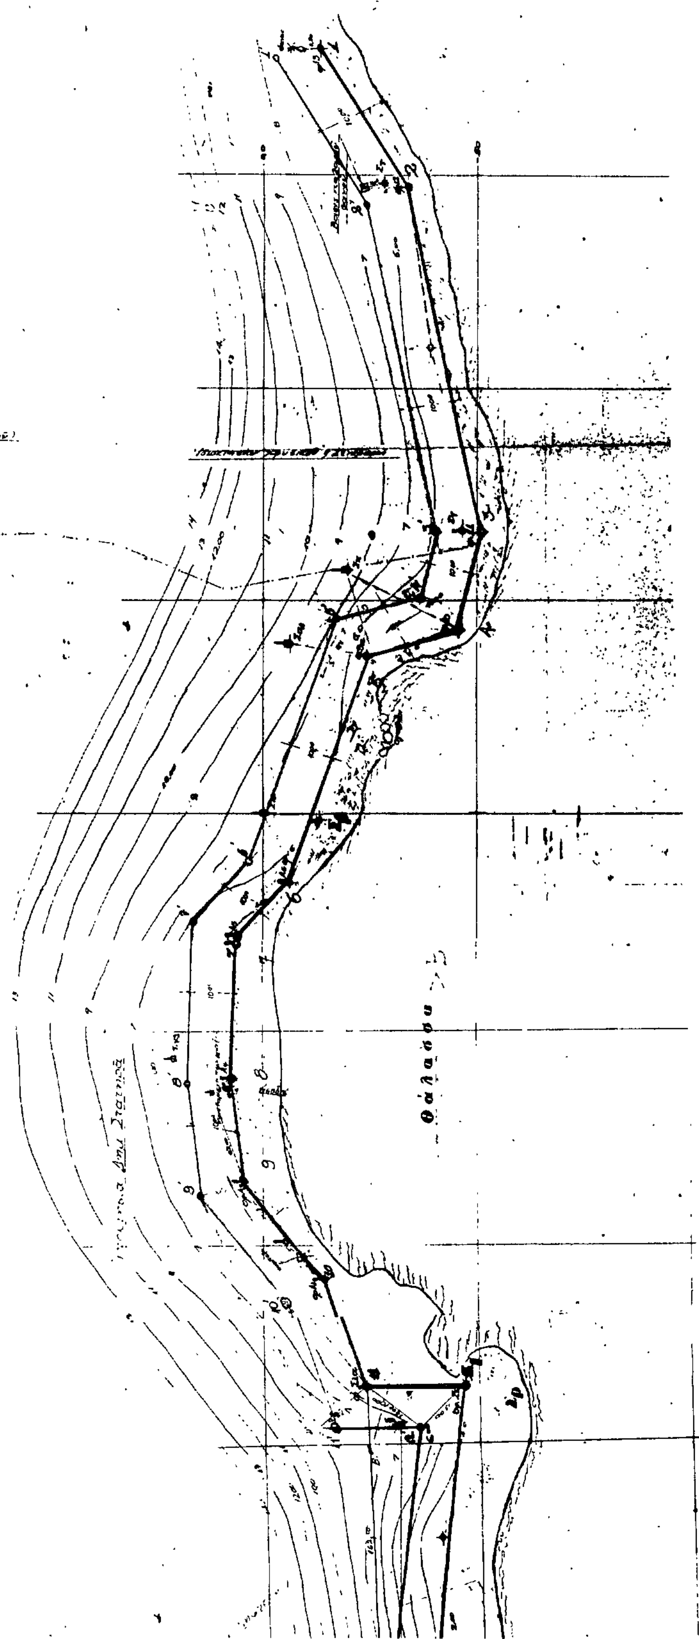
Θάλασσα

# ΠΟΛΕΟΔΟΜΙΑ

## ΑΠΟΦΑΣΕΙΣ

Αριθ. 33727/1688 (3)

Τροποποίηση της υπ' αριθ. 71869/3127/24.10.1986 απόφασης Υπουργού Περιβάλλοντος, Χωροταξίας και Δημοσίων Έργων Έγκριση γενικού πολεοδομικού σχεδίου της κοινότητας Βριλησσίων (ν. Αττικής).

**Ο ΥΠΟΥΡΓΟΣ**
**ΠΕΡΙΒΑΛΛΟΝΤΟΣ, ΧΩΡΟΤΑΞΙΑΣ ΚΑΙ ΔΗΜ.ΕΡΓΩΝ**

Έχοντας υπόψη:

1. Τις διατάξεις του ν. 1337/83 (ΦΕΚ 33/Α) και ειδικότερα το άρθρο 3 αυτού.

2. Τις διατάξεις του ν. 1558/85 (ΦΕΚ 137/Α) και ειδικότερα το άρθρο 23 παρ. 1.

3. Την υπ' αριθ. 233/86 γνωμοδότηση του Κοινοτικού Συμβουλίου Βριλησσίων.

4. Την υπ' αριθ. 79/1987 γνωμοδότηση του Κεντρικού Συμβουλίου Χωροταξίας Οικισμού και Περιβάλλοντος, αποφασίζουμε:

Τροποποιείται ο μέσος συντελεστής δόμησης της πολεοδομικής ενότητας 4 (Πάτημα Βριλησσίων) της κοινότητας Βριλησσίων (Αττικής) που είχε εγκριθεί με την περίπτωση α της παρ. 1Α της υπ' αριθ. 71869/3127/24.10.1986 απόφασης του Υπουργού Περιβάλλοντος, Χωροταξίας και Δημοσίων Έργων «Έγκριση Γενικού Πολεοδομικού Σχεδίου της Κοινότητας Βριλησσίων (ν. Αττικής) (ΦΕΚ 1135/Δ), και καθορίζεται σε οκτώ δέκατα (0,8).

Η ισχύς της παρούσας απόφασης αρχίζει από τη δημοσίευσή της στην Εφημερίδα της Κυβερνήσεως.

Η απόφαση αυτή να δημοσιευθεί στην Εφημερίδα της Κυβερνήσεως.

Αθήνα, 3 Ιουνίου 1987
Ο ΥΠΟΥΡΓΟΣ
**ΕΥΑΓΓΕΛΟΣ ΚΟΥΛΟΥΜΠΗΣ**

Αριθ. ΟΙΚ. 37067/2500 (4)

Αναστολή των οικοδομικών εργασιών και της χορήγησης οικοδομικών αδειών εντός των υπ' αριθμ. 52, 53, 54, 55, 56, 57, 58, 59 και 60 οικοδομικών τετραγώνων της υπ' αριθμ. 63 περιοχής του εγκεκριμένου ρυμοτομικού σχεδίου της πόλης της Αθήνας.

**Ο ΥΠΟΥΡΓΟΣ**
**ΠΕΡΙΒΑΛΛΟΝΤΟΣ, ΧΩΡΟΤΑΞΙΑΣ ΚΑΙ ΔΗΜ. ΕΡΓΩΝ**

Έχοντας υπόψη:

1. Τις διατάξεις του Ν. 1577/85 (ΦΕΚ 210/Α) και ειδικότερα της παραγράφου 3 του άρθρου 4 αυτού.

2. Την υπ' αριθ. οικ. 56253/865 (ΦΕΚ 78/Β της 10.2.87) «Συμπλήρωση της υπ' αριθμ. 53499/650/13.8.85 (ΦΕΚ 496/Β) Απόφασης Υπουργού Περιβάλλοντος Χωροταξίας και Δημοσίων Έργων στο Γενικό Γραμματέα κλπ.

3. Την από 7.4.87 αιτιολογική έκθεση της Δ/νσης Παραδοσιακών Οικισμών (Γ7) του ΥΠΕΧΩΔΕ, αποφασίζουμε:

1. Αναστέλλονται για έξη (6) μήνες οι οικοδομικές εργασίες και η χορήγηση οικοδομικών αδειών εντός των οικοδομικών τετραγώνων υπ' αριθμ. 52, 53, 54, 55, 56, 57, 58, 59 και 60 της υπ' αριθμ. 63 περιοχής του εγκεκριμένου ρυμοτομικού σχεδίου της πόλης των Αθηνών, που περικλείονται από τις οδούς Πειραιώς, Ιεράς Οδού, Λεωφόρου Κωνσταντινουπόλεως και Βουτάδων, όπως φαίνεται σημειωμένο με κόκκινη γραμμή στο σχετικό πρωτότυπο διάγραμμα σε κλίμακα 1:1000 που έχει θεωρηθεί από τον Προϊστάμενο της Δ/νσης Πολεοδομικών Εφαρμογών με την υπ' αριθμ. 37067/1987 πράξη του και που συνοπτικό του αντίτυπο δημοσιεύεται με την παρούσα απόφαση.

2. Η ισχύς της παρούσας απόφασης αρχίζει από τη δημοσίευσή της στην Εφημερίδα της Κυβερνήσεως.

Η απόφαση αυτή να δημοσιευθεί στην Εφημερίδα της Κυβερνήσεως.

Αθήνα, 18 Μαΐου 1987
Ο Γενικός Γραμματέας
ΑΛΕΚΟΣ ΠΑΝΤΑΖΗΣ



ΑΝΑΣΤΟΛΗ ΟΙΚΟΔΟΜΙΚΩΝ ΕΡΓΑΣΙΩΝ
ΚΑΙ ΧΟΡΗΓΗΣΗΣ ΟΙΚΟΔΟΜΙΚΩΝ ΑΔΕΙΩΝ

Ο.Τ. 52
Ο.Τ. 54
Ο.Τ. 53
Ο.Τ. 56
Ο.Τ. 55
Ο.Τ. 57
Ο.Τ. 59
Ο.Τ. 60
Ο.Τ. 58
ΓΚΑΖΙ Ο.Τ. 50
ΓΚΑΖΙ Ο.Τ. 51

Οδος Ερμου
Οδος Πειραιως
Οδος Ιεροφαντων
Οδος Ευμολπιδων
Οδος Ιακχου
Βουταδων
Οδος Βουταδων
Οδος Ευπατριδων
Οδος Τριπτολεμου
Οδος Περσεφονης
Δαμοκλεους
Λεωφ Κωνσταντινουπολεως
Ιερα Οδος
Οδος Λεωνιδου
Οδος Μεγ Αλεξανδρου

ΕΛΛΗΝΙΚΗ ΔΗΜΟΚΡΑΤΙΑ
ΔΗΜΟΣ ΑΘΗΝΑΙΩΝ
Δ/ΝΣΗ ΣΧ ΠΟΛΕΩΣ
ΚΛ. 1:1000

ΑΠΟ ΤΟ ΕΘΝΙΚΟ ΤΥΠΟΓΡΑΦΕΙΟ